


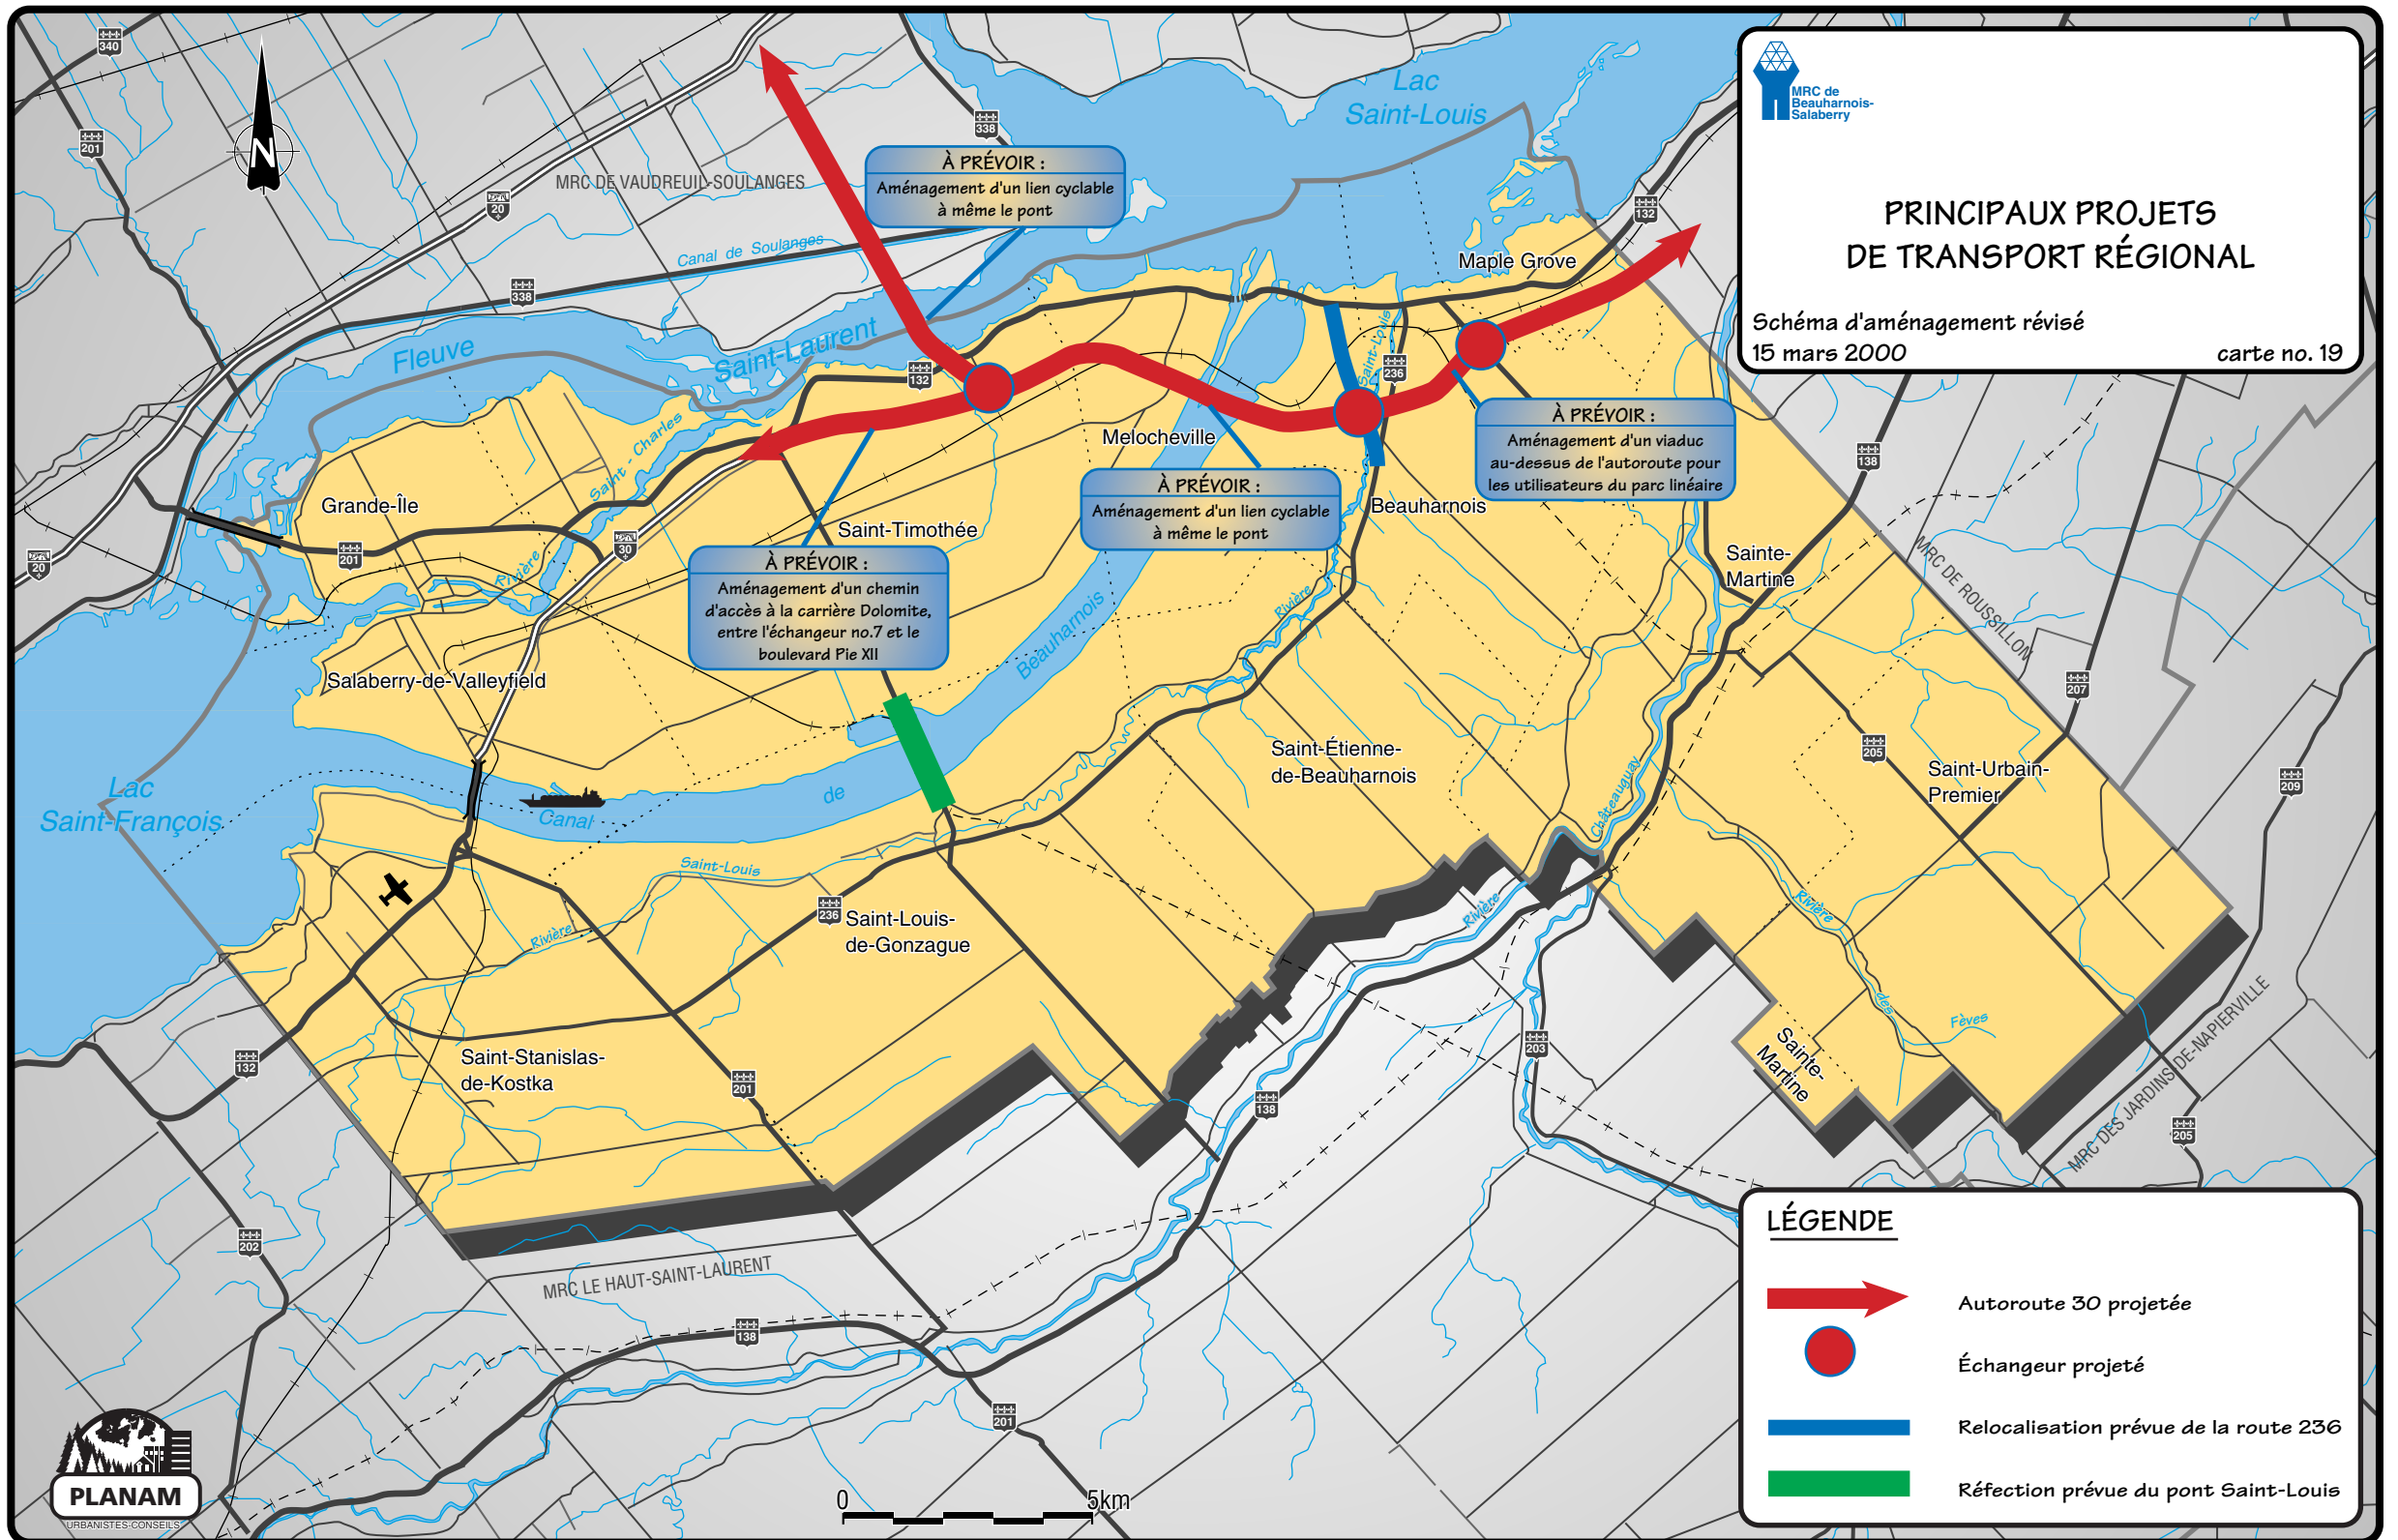

PRINCIPAUX PROJETS DE TRANSPORT RÉGIONAL

Schéma d'aménagement révisé
15 mars 2000

carte no. 19



À PRÉVOIR :
Aménagement d'un lien cyclable à même le pont

À PRÉVOIR :
Aménagement d'un chemin d'accès à la carrière Dolomite, entre l'échangeur no.7 et le boulevard Pie XII

À PRÉVOIR :
Aménagement d'un lien cyclable à même le pont

À PRÉVOIR :
Aménagement d'un viaduc au-dessus de l'autoroute pour les utilisateurs du parc linéaire

LÉGENDE

- Autoroute 30 projetée
- Échangeur projeté
- Relocalisation prévue de la route 236
- Réfection prévue du pont Saint-Louis

